


**COMPAÑÍA: LA LÍQUIDA
ESPECTÁCULO: MUSEUM**

TÉCNICO: PEDRO HOFHUIS — 639 36 19 77 — pedrohofhuis@gmail.com

***Plano de luces “Ideal”.**

Diseño y formato adaptable a las características del espacio.

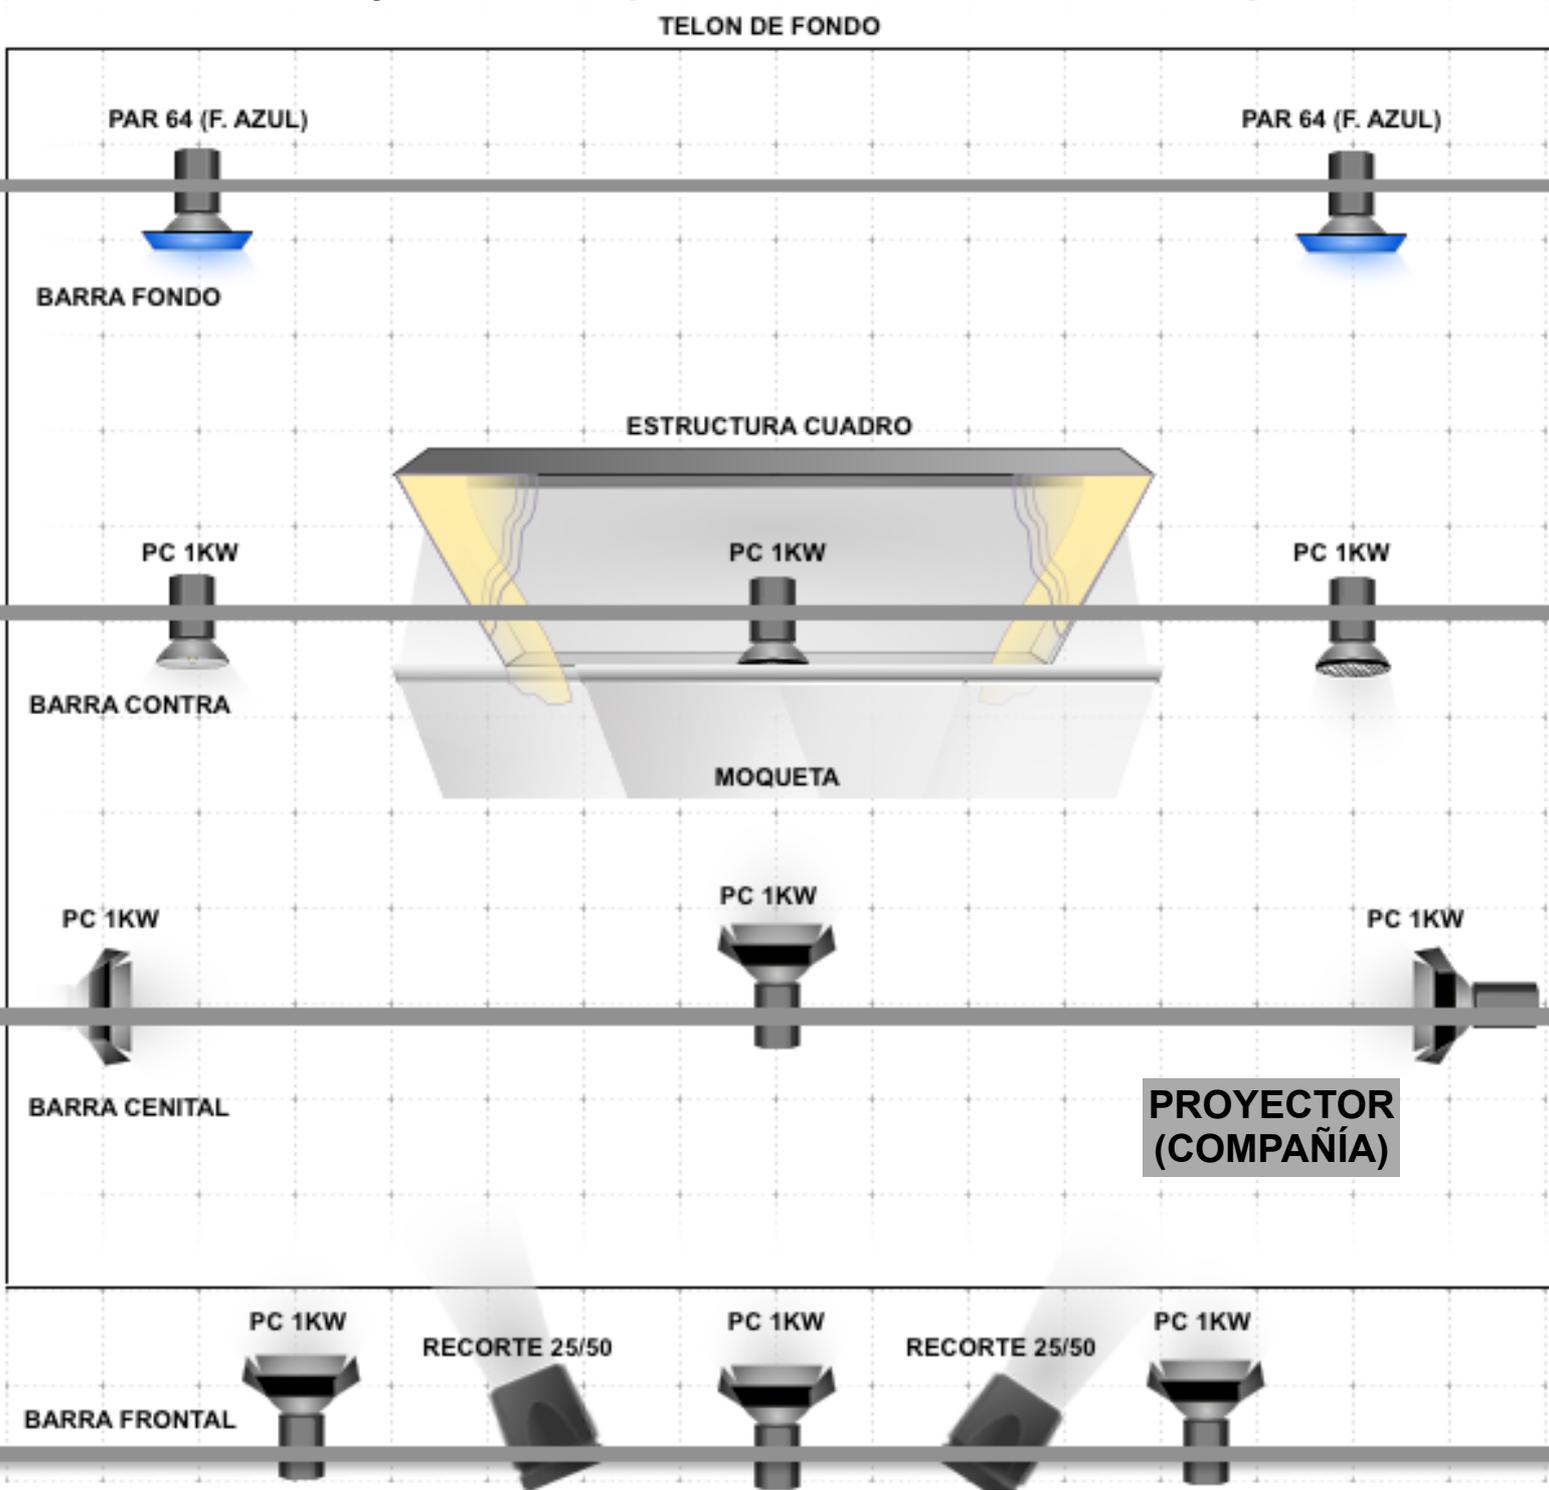

Resumen:

**9 PC´s 1KW
2 RECORTES 25/50
2 PAR 64 (FILTRO AZUL)**

NOTA: LOS PAR 64 SE PUEDEN SUSTITUIR POR LED